



Rechtskräftiger Flächennutzungsplan der Gemeinde Eichenzell

Legende

- Geltungsbereich der FNP-Änderung
- Mischgebiet
- Gewerbegebiet
- Wohngebiet
- Landwirtschaftliche Flächen
- Infrastruktur
- Gebäude im Plangebiet

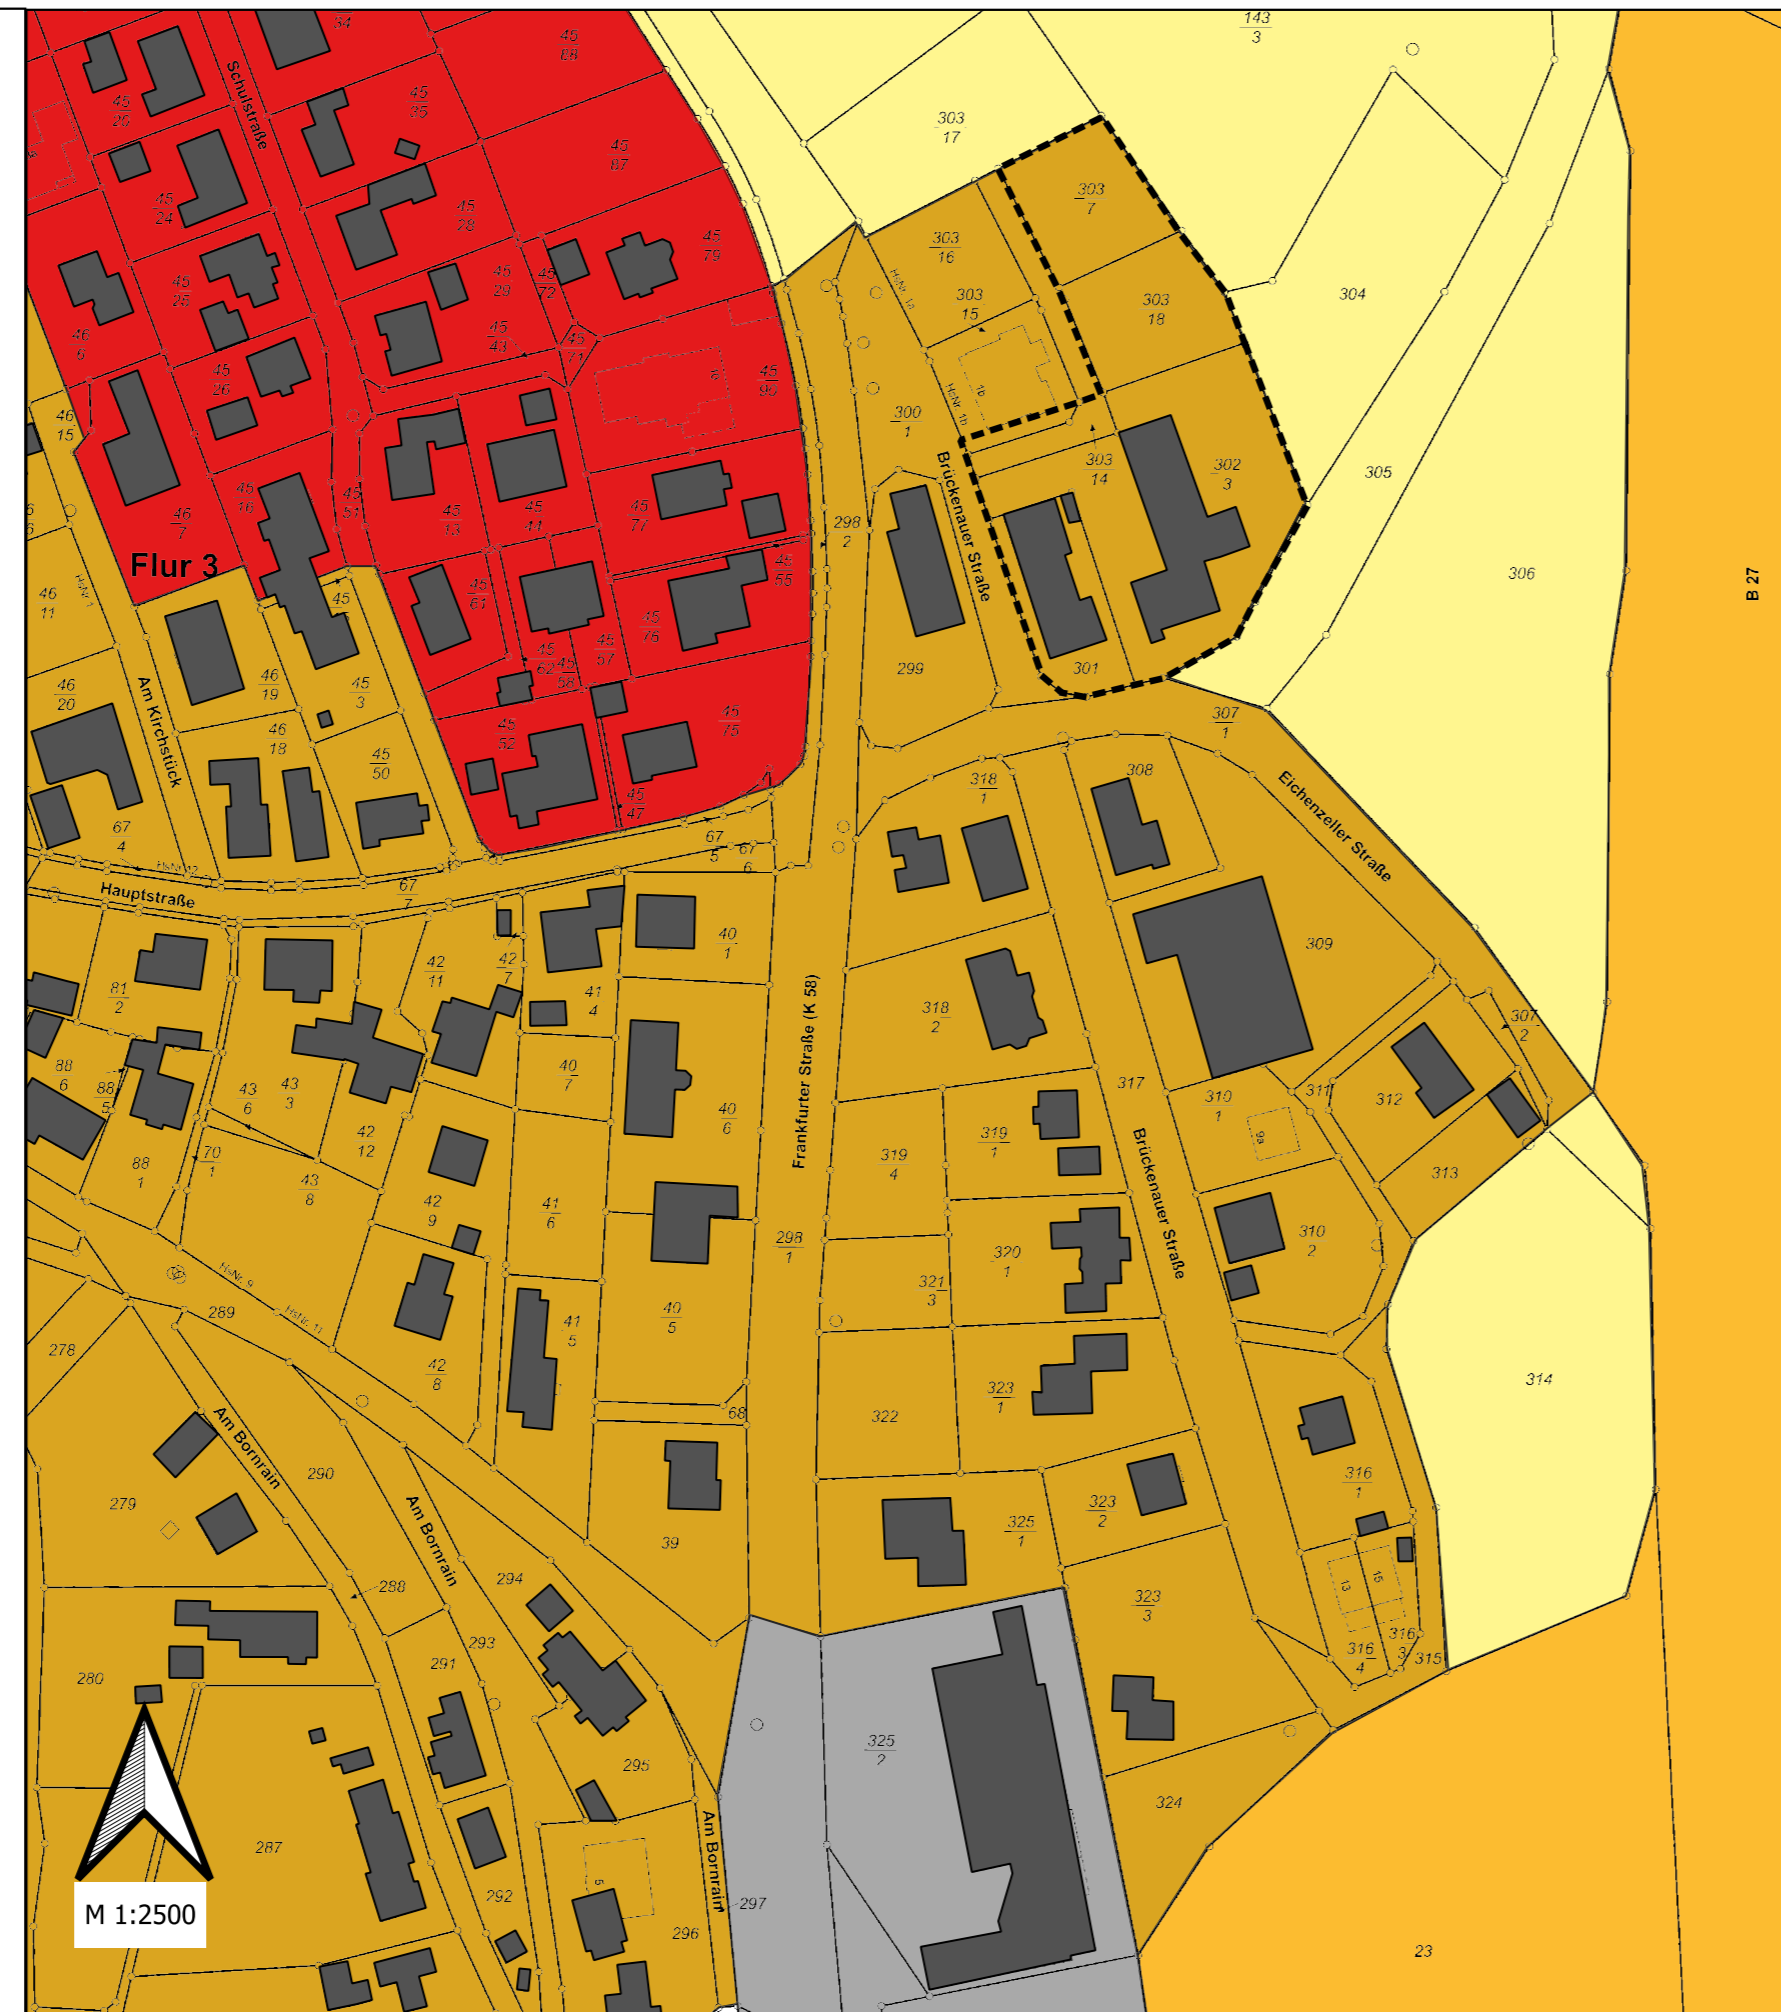

Geltungsbereich der Flächennutzungsplanänderung Nr. 9, OT Löschenrod
"Östlicher Ortsausgang"

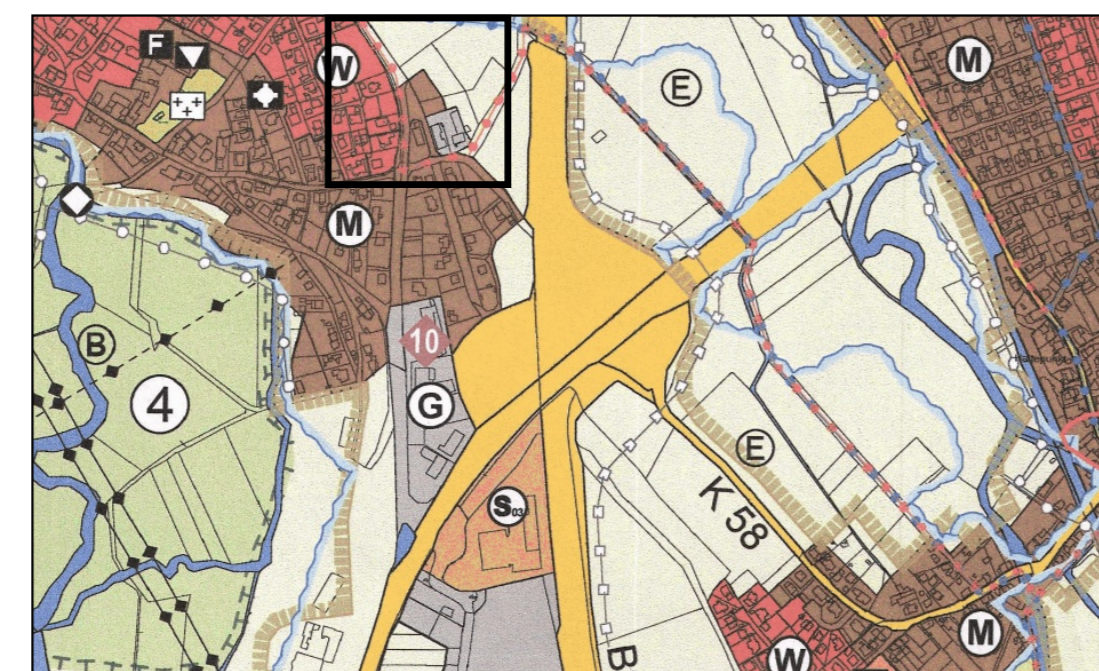

Gemeinde Eichenzell
Bauverwaltung
Stand März 2024

C. Aufstellungs- und Beschlussvermerke

1. Aufstellungsbeschluss

Die Änderung des Flächennutzungsplans wurde von der Gemeindevertretung der Gemeinde Eichenzell am beschlossen. Der Beschluss wurde am ortsüblich bekannt gemacht.

2. Beteiligung der Behörden

Die Beteiligung der Behörden und der sonstigen Träger öffentlicher Belange gemäß § 4 Abs. 1 BauGB erfolgte mit dem Schreiben vom

Die Beteiligung der Behörden und der sonstigen Träger öffentlicher Belange gemäß § 4 Abs. 2 BauGB erfolgte mit dem Schreiben vom Die erneute Beteiligung der Behörden und der sonstigen Träger öffentlicher Belange gemäß § 4 Abs. 2 BauGB erfolgte mit dem Schreiben vom

3. Beteiligung der Öffentlichkeit

Die Beteiligung der Öffentlichkeit gemäß § 3 Abs. 1 BauGB wurde am bekannt gemacht und vom bis durchgeführt.

Die Beteiligung der Öffentlichkeit gemäß § 3 Abs. 2 BauGB wurde am bekannt gemacht und vom bis durchgeführt.

Es wird bestätigt, dass der Inhalt der ortsüblichen Bekanntmachung nach § 3 Abs. 2 Satz 2 BauGB und die nach § 3 Abs. 2 Satz 1 BauGB auszulegenden Unterlagen, in der Zeit vom bis einschl..... auf der Internetseite der Gemeinde Eichenzell zugänglich gemacht wurden.

Eichenzell, den

(Siegel)

.....
gez. Johannes Rothmund
(Bürgermeister)

4. Satzungsbeschluss

Der Beschluss über die Änderung des Flächennutzungsplans wurde gemäß § 10 Abs. 1 BauGB am von der Gemeindevertretung der Gemeinde Eichenzell beschlossen.

Eichenzell, den

(Siegel)

.....
gez. Johannes Rothmund
(Bürgermeister)

5. Inkrafttreten der Flächennutzungsplanänderung

Der Beschluss zur Änderung des Flächennutzungsplans wurde am ortsüblich bekannt gemacht.

Die Änderung tritt mit der Bekanntmachung am in Kraft. Ab diesem Zeitpunkt wird die Flächennutzungsplanänderung zu jedermann Einsicht in der Gemeindeverwaltung Eichenzell, Abteilung Bauamt bereitgehalten und über seinen Inhalt auf Verlangen Auskunft gegeben.

(Siegel)

Eichenzell, den

.....
gez. Johannes Rothmund
(Bürgermeister)

6. Bestätigung des Inhalts der Satzung

Es wird bestätigt, dass der Inhalt dieser Satzung mit den hierzu ergangenen Beschlüssen der Gemeindevertretung Eichenzell übereinstimmt und dass die für die Rechtswirksamkeit maßgebenden Verfahrensvorschriften eingehalten wurden.

(Siegel)

Eichenzell, den

.....
gez. Johannes Rothmund
(Bürgermeister)

7. Genehmigung des Regierungspräsidiums mit Verfügung vom

Genehmigungsvermerk